


TOTALE DEI POSTEGGI N. 125 DI MQ CADUNO 32 MQ DI CUI DAL :  
 N. 1 AL N. 104 DESTINATO ALLA VENDITA SETTORE NON ALIMENTARE  
 N. 105 AL N. 125 DESTINATO ALLA VENDITA SETTORE ALIMENTARE ,  
 N. 110 AL N. 115 DESTINATO ALLA VENDITA DIRETTA DA PARTE DEI  
 PRODUTTORI AGRICOLI

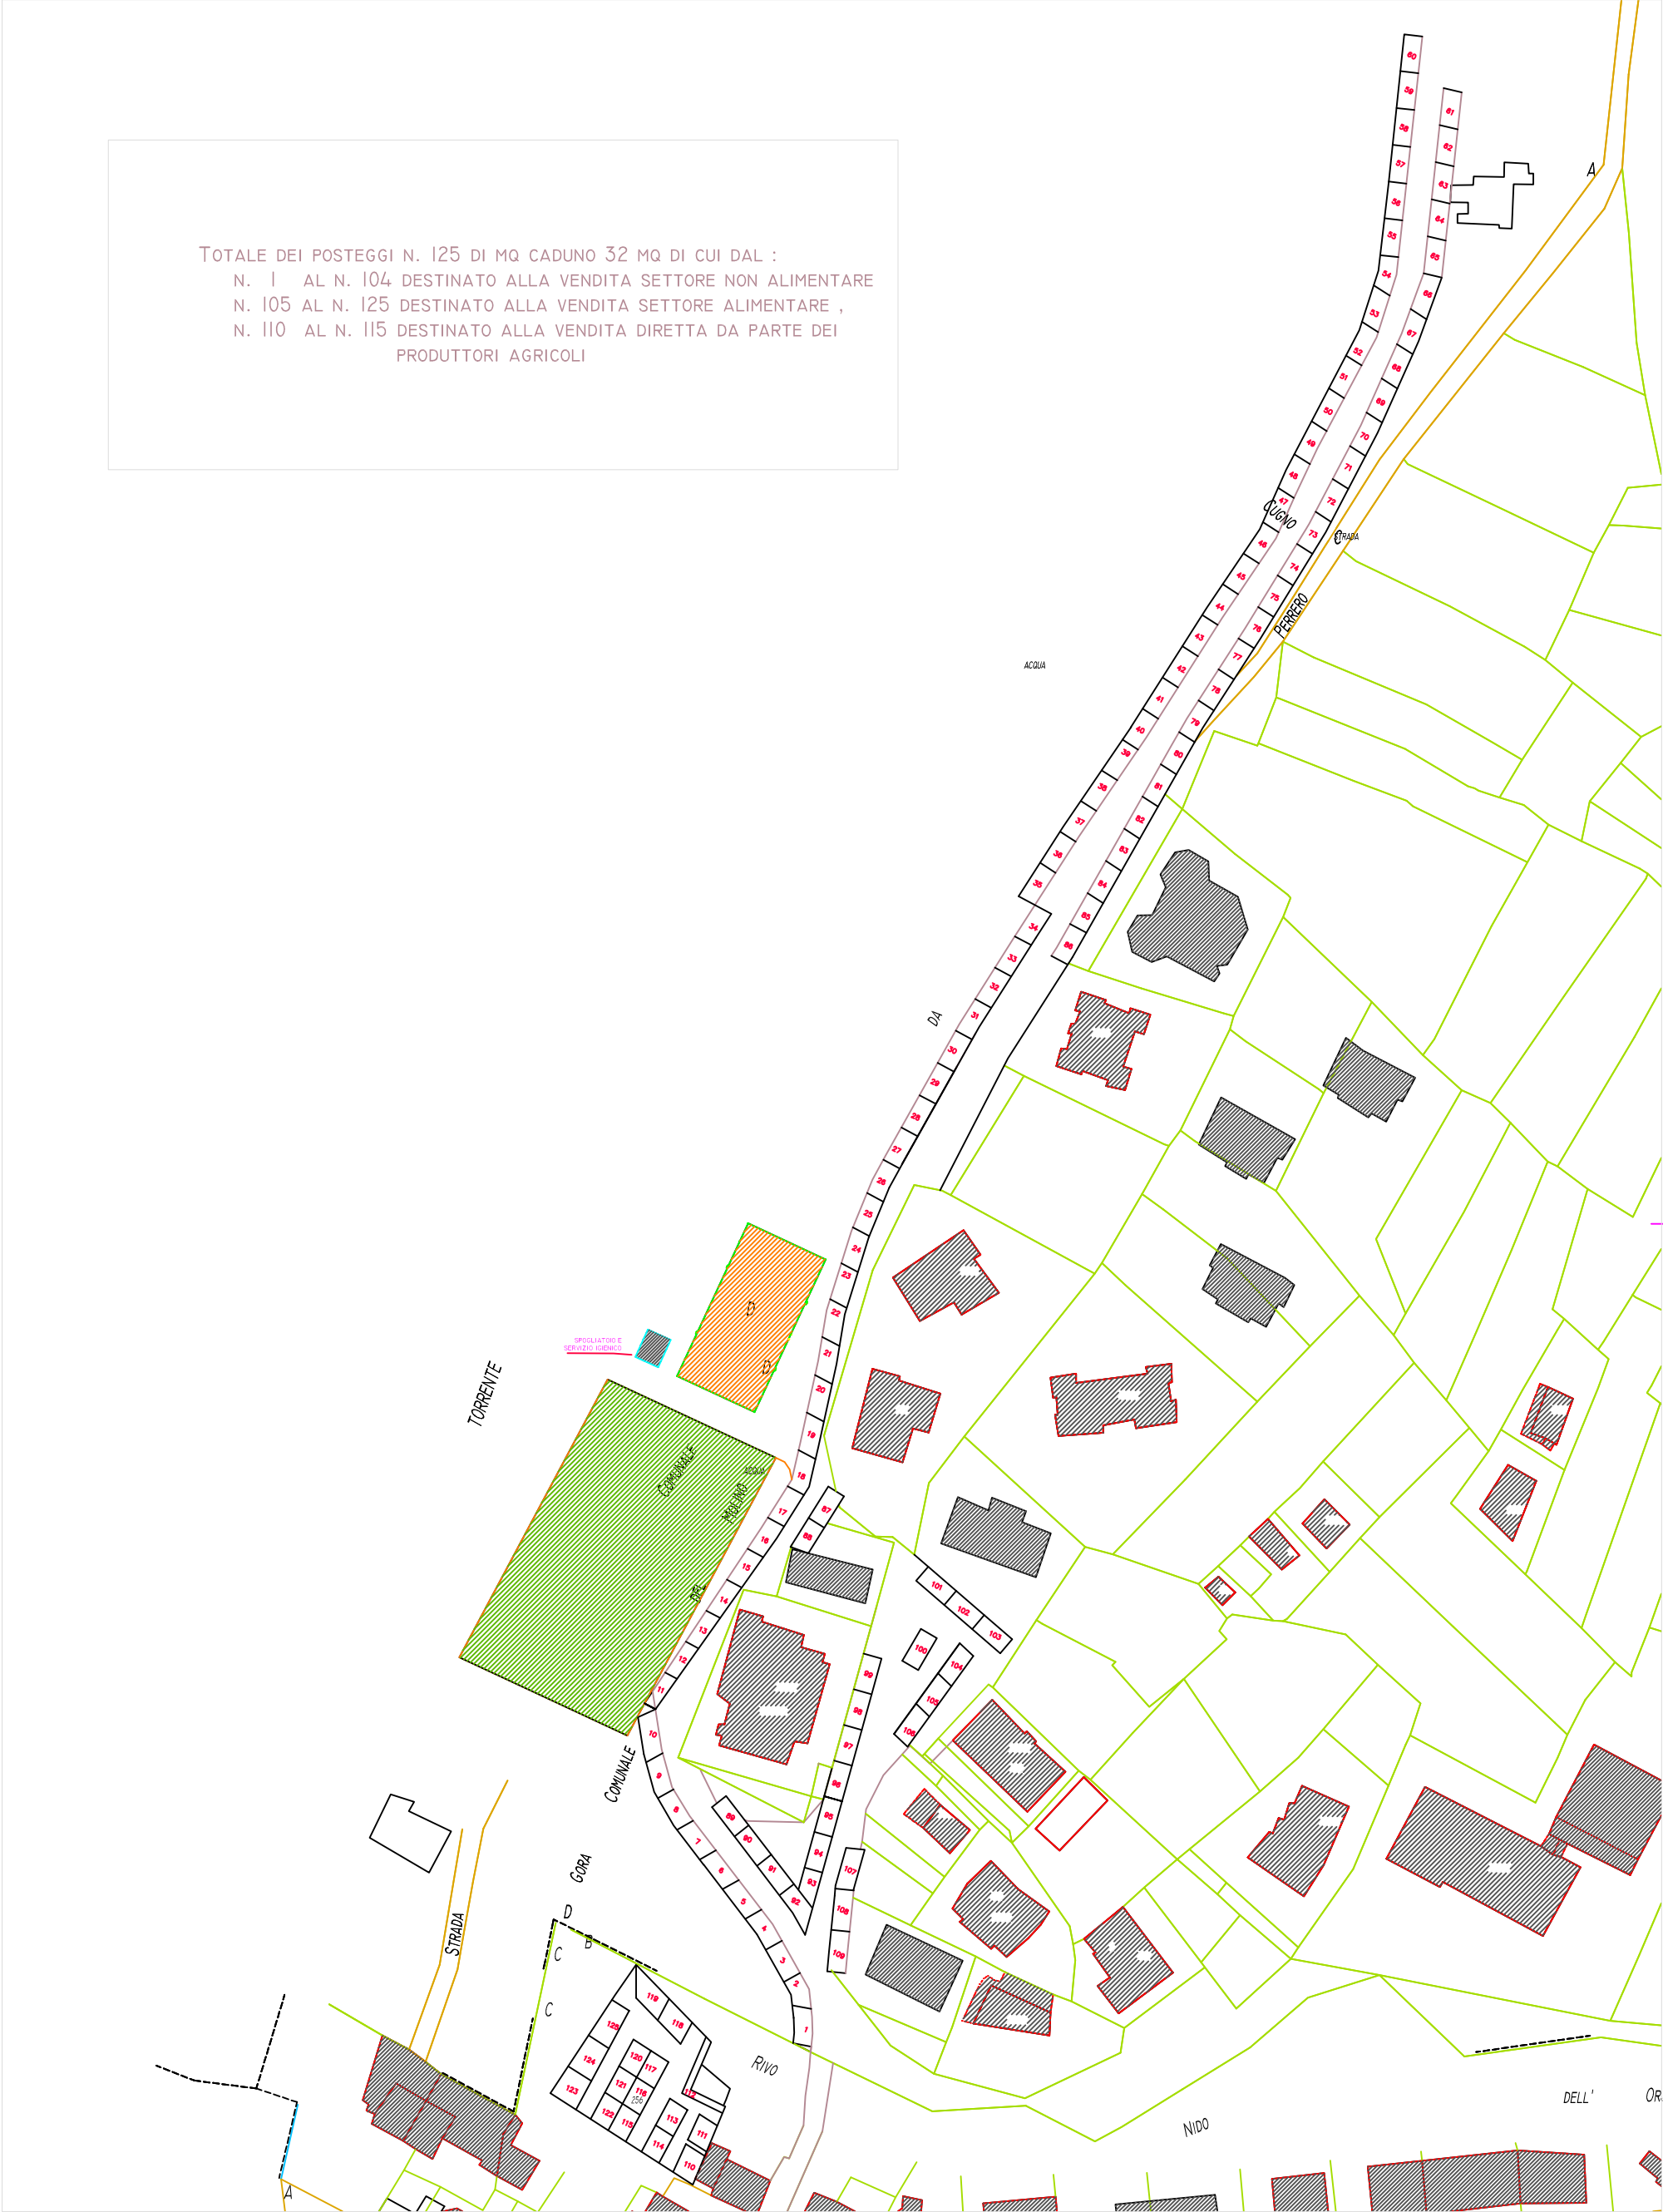

COMUNE DI PRALI

PLANIMETRIA RAFFIGURANTE L'AREA MERCATALE DEL 15/08

2017  
DATA

----  
SCALA