

REGIONE PIEMONTE
REGIONE PIEMONTE

CITTA' METROPOLITANA DI TORINO
TORINO METROPOLI

COMUNE DI PRALI



**ITINERARIO 13 LAGHI
 13L**

L.R. 12/2010 (Regolamento 9/R del 16.11.2012)

**Tracciato dell'itinerario "13Laghi"
 sul territorio del comune di Prali
 Base catastale**

1
 SCALA 1:5.000

Luglio 2019

il Sindaco: _____



il segretario Comunale: _____

R.U.P.: _____

Il Tecnico
 Arch. Cristiano Rostan _____

Delibera di consiglio comunale n. _____ del _____

BGR ARCHITETTURA
 ARCHITETTO CRISTIANO ROSTAN
 Via Cavour 34/B, 10128 Prali (TO)
 Tel. 011/72222 - P.IVA 0819992014
 E-mail: bgr@bgrarchitettura.it - c.rostan@bgrarchitettura.it

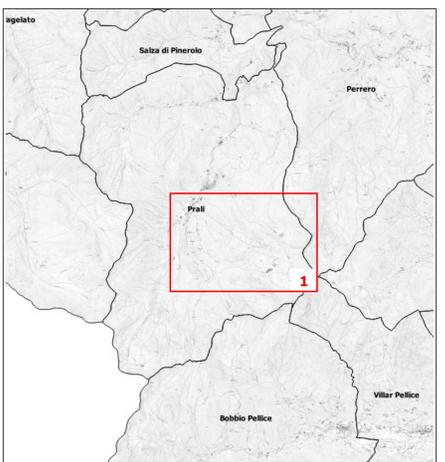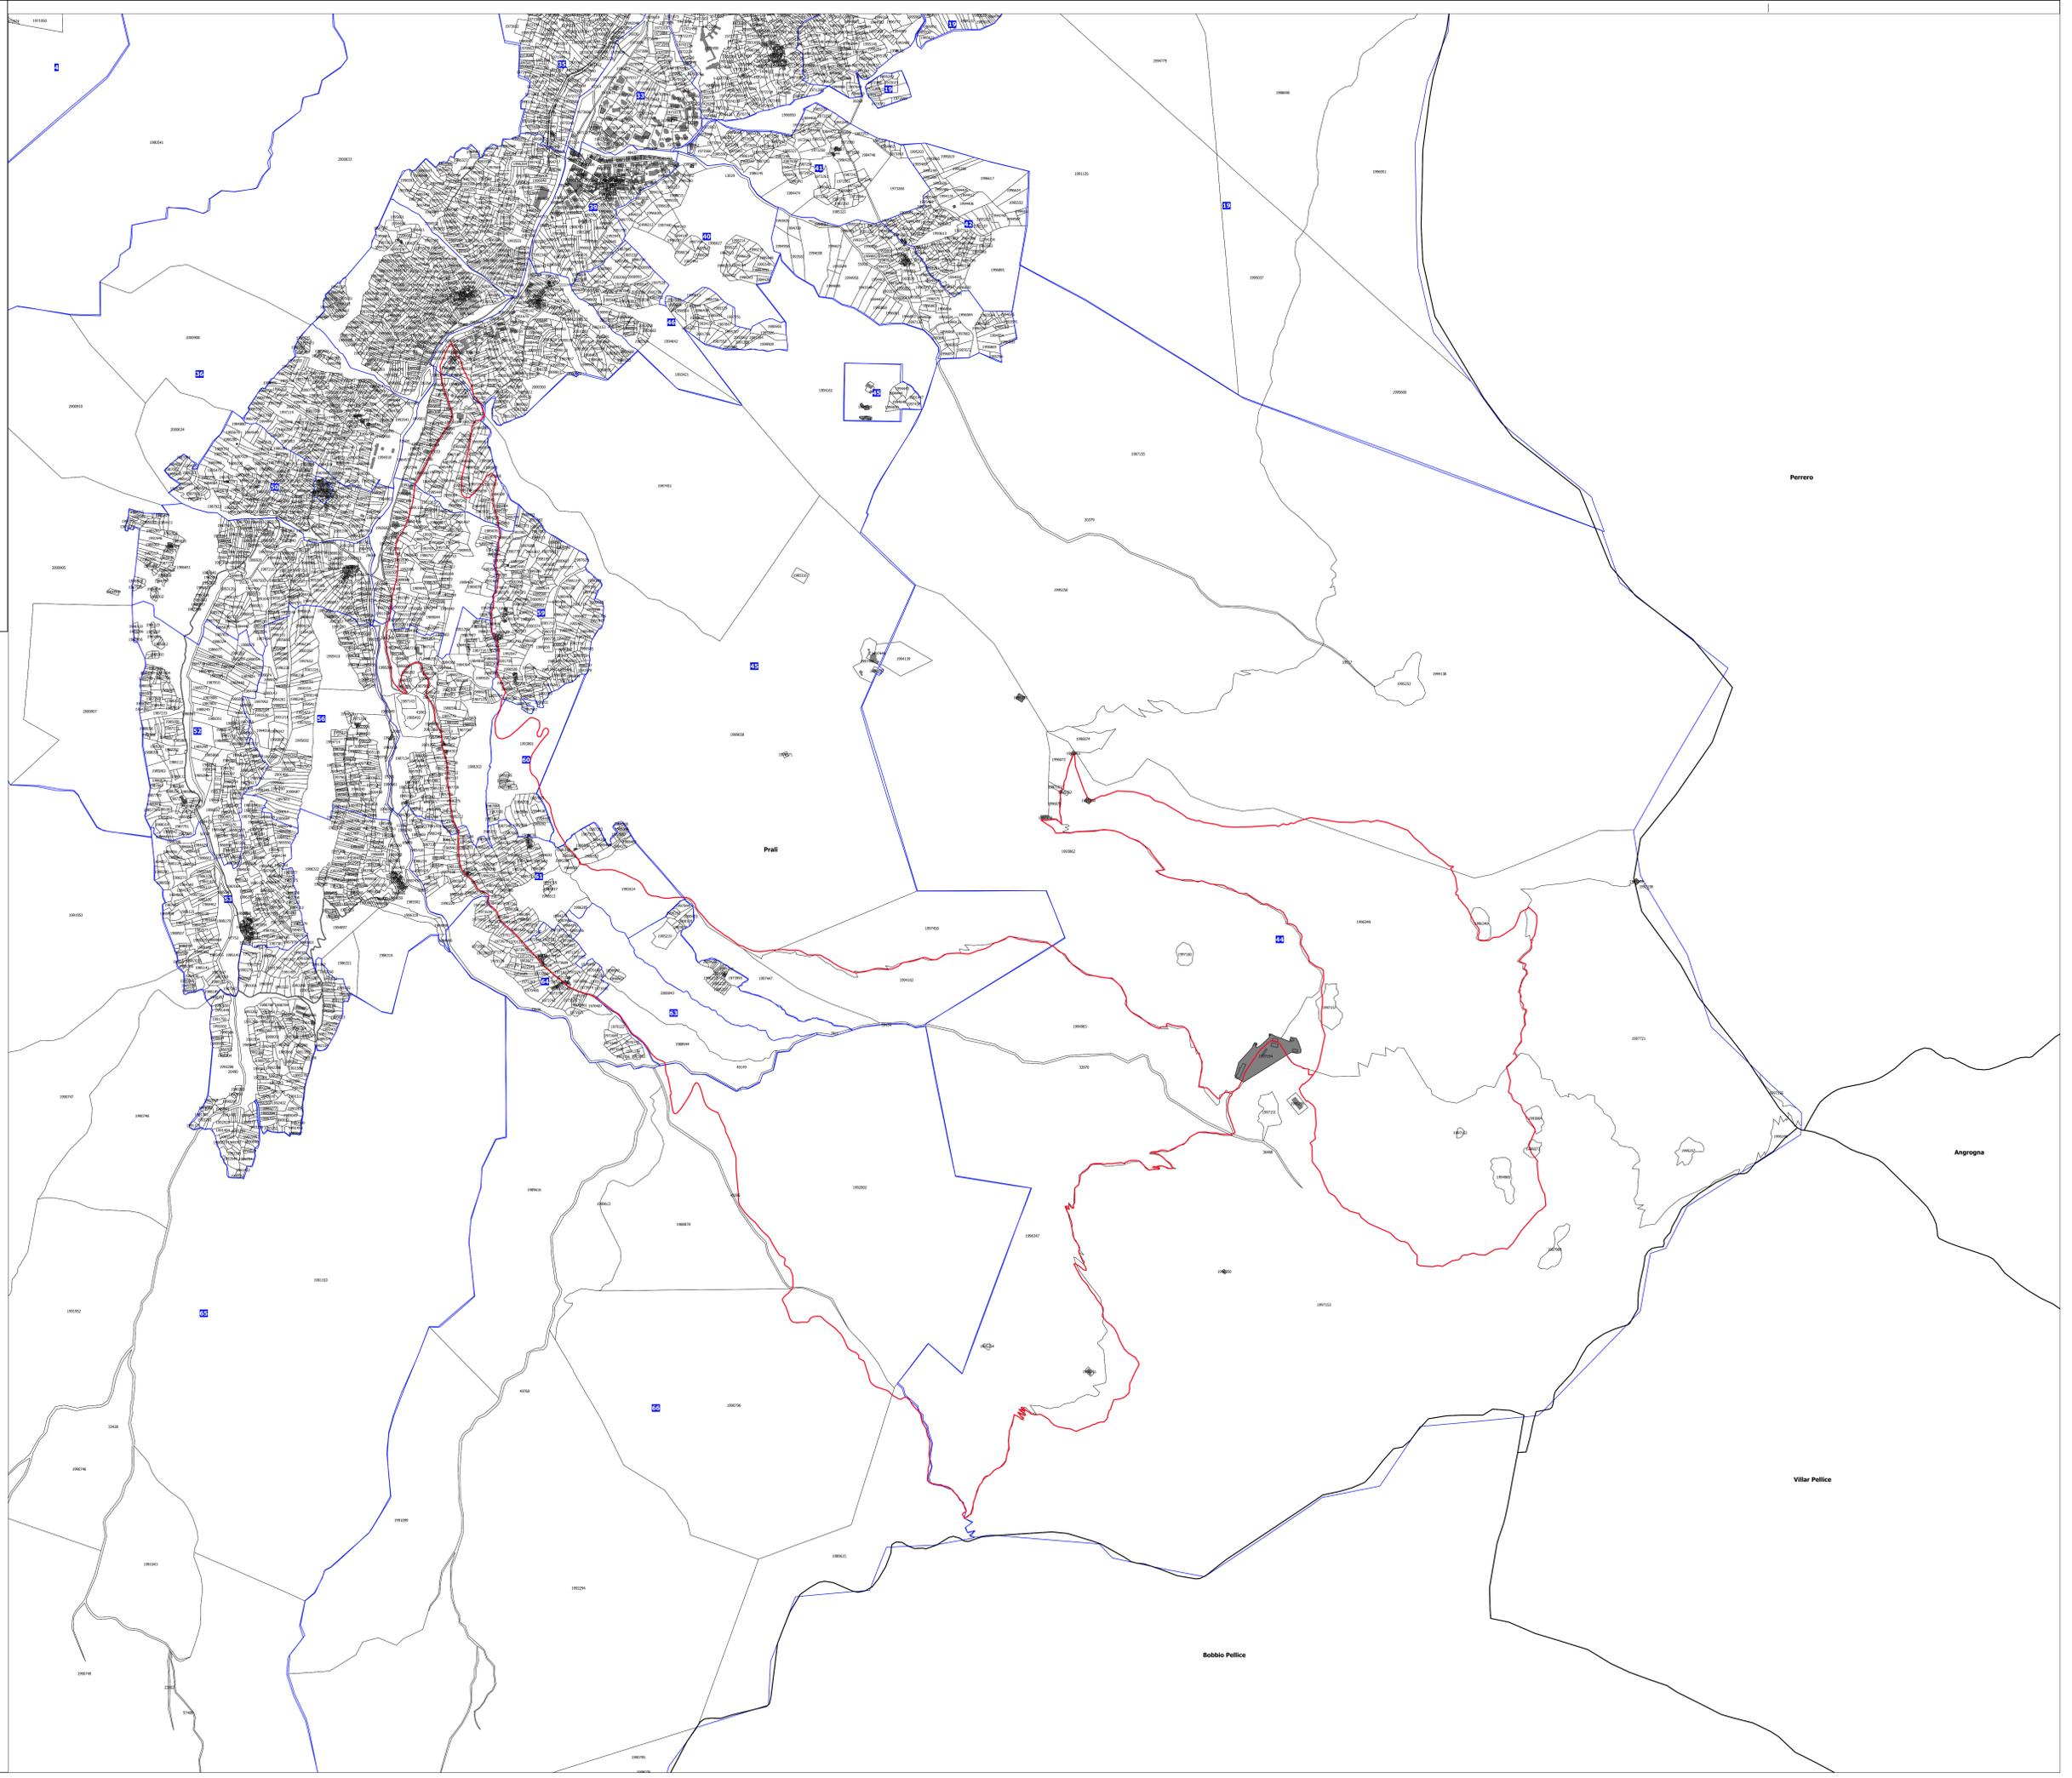

- Legenda**
- Ambiti Amministrativi Comuni
 - Itinerario 13L
- Base catastale**
- foglio
 - mappale
 - edificio